



Wohnbebauung Henndorf  
 Ulmenweg  
 HAUS F - DOPPELHAUSHÄLFTE F2


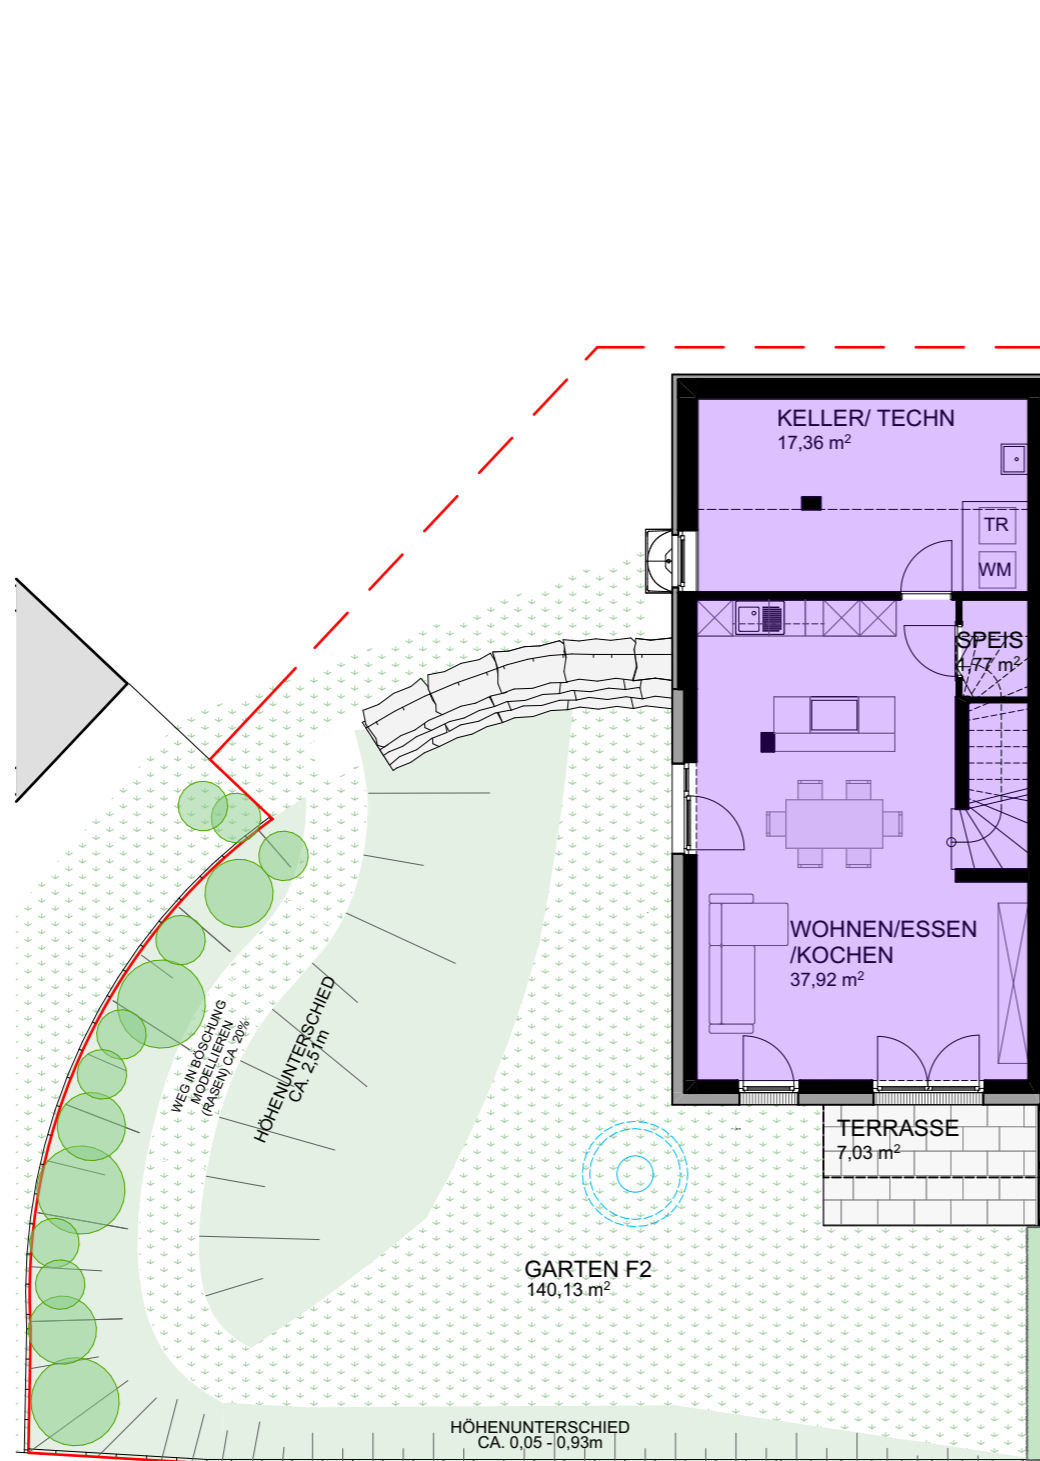


UNTERGESCHOSS

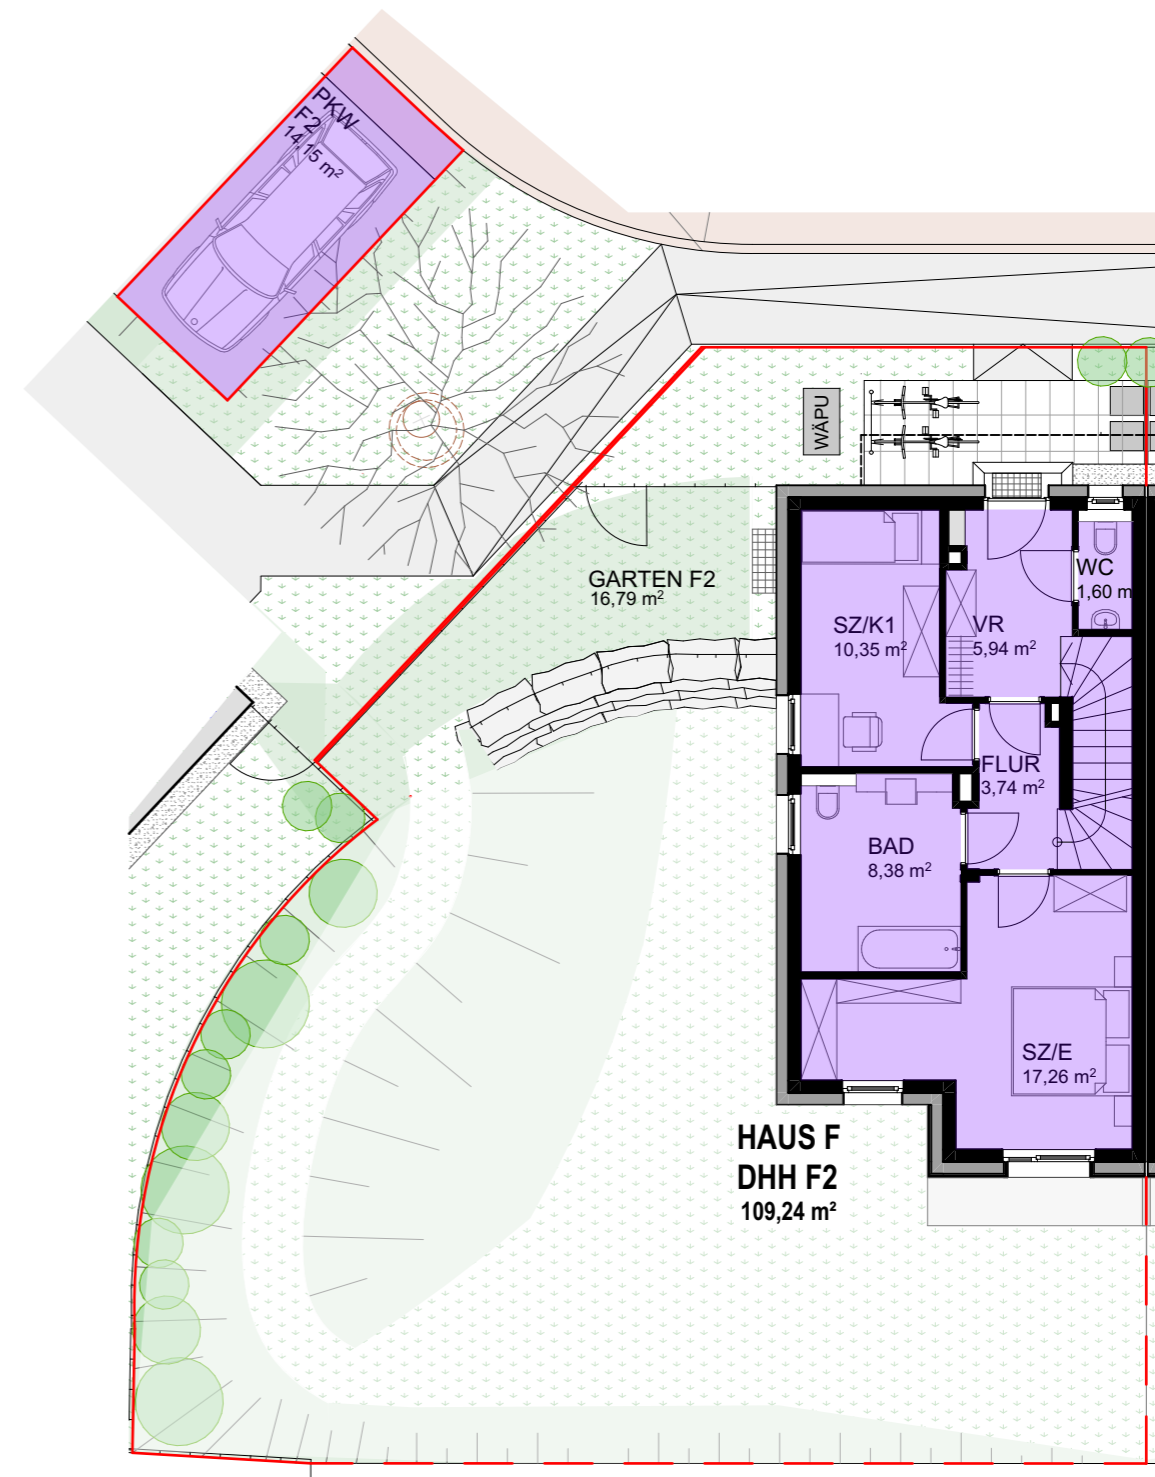


ERDGESCHOSS

Wohnbebauung Henndorf  
 Ulmenweg  
 HAUS F - DOPPELHAUSHÄLFTE F2

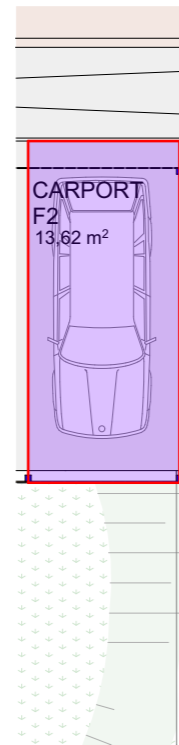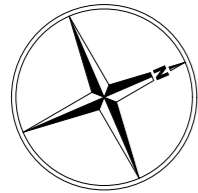

ERDGESCHOSS  
 (CARPORT)

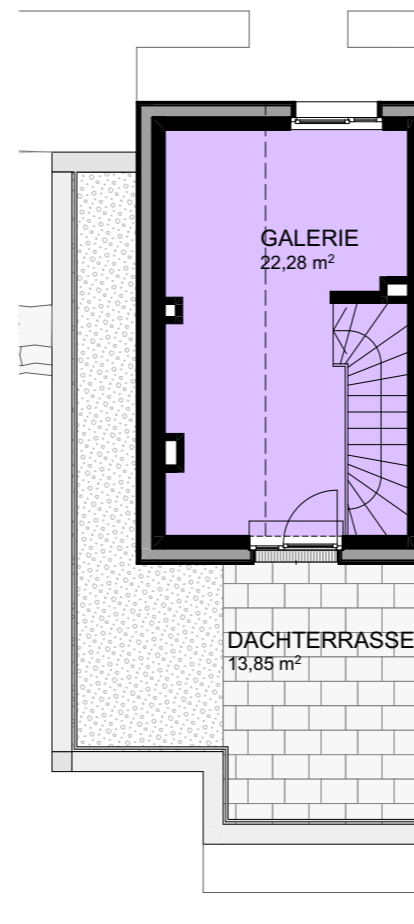

DACHGESCHOSS



Haus F	Doppelhaushälfte	F2
WOHNNUTZFLÄCHE	UG WOHNEN/ ESSEN/ KOCHEN	37,92m <sup>2</sup>
	UG SPEISE	1,77m <sup>2</sup>
	EG SCHLAFZIMMER/ ELTERN	17,17m <sup>2</sup>
	EG SCHLAFZIMMER/ KIND 1	10,35m <sup>2</sup>
	EG VORRAUM	5,94m <sup>2</sup>
	EG FLUR	3,74m <sup>2</sup>
	EG BAD	8,38m <sup>2</sup>
	EG WC	1,60m <sup>2</sup>
	DG GALERIE	22,28m <sup>2</sup>
<b>WOHNNUTZFLÄCHE GESAMT</b>		<b>109,24m<sup>2</sup></b>
KELLERFLÄCHE	UG KELLER/ TECHNIKRAUM	17,36m <sup>2</sup>
AUSSENFLÄCHE	DG DACHTERRASSE	13,85m <sup>2</sup>
	UG TERRASSE	7,03m <sup>2</sup>
	UG GARTEN	140,13m <sup>2</sup>
	EG GARTEN	16,79m <sup>2</sup>
<b>GRUNDSTÜCKSFLÄCHE (HAUS MIT AUSSENFLÄCHE)</b>		<b>247,20m<sup>2</sup></b>
STELLPLÄTZE	EG PKW- AUSSENSTELLPLATZ	13,62m <sup>2</sup>
	EG CARPORT- STELLPLATZ	14,15m <sup>2</sup>