
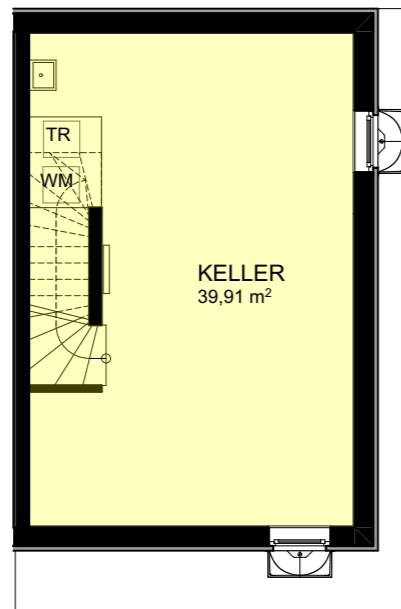
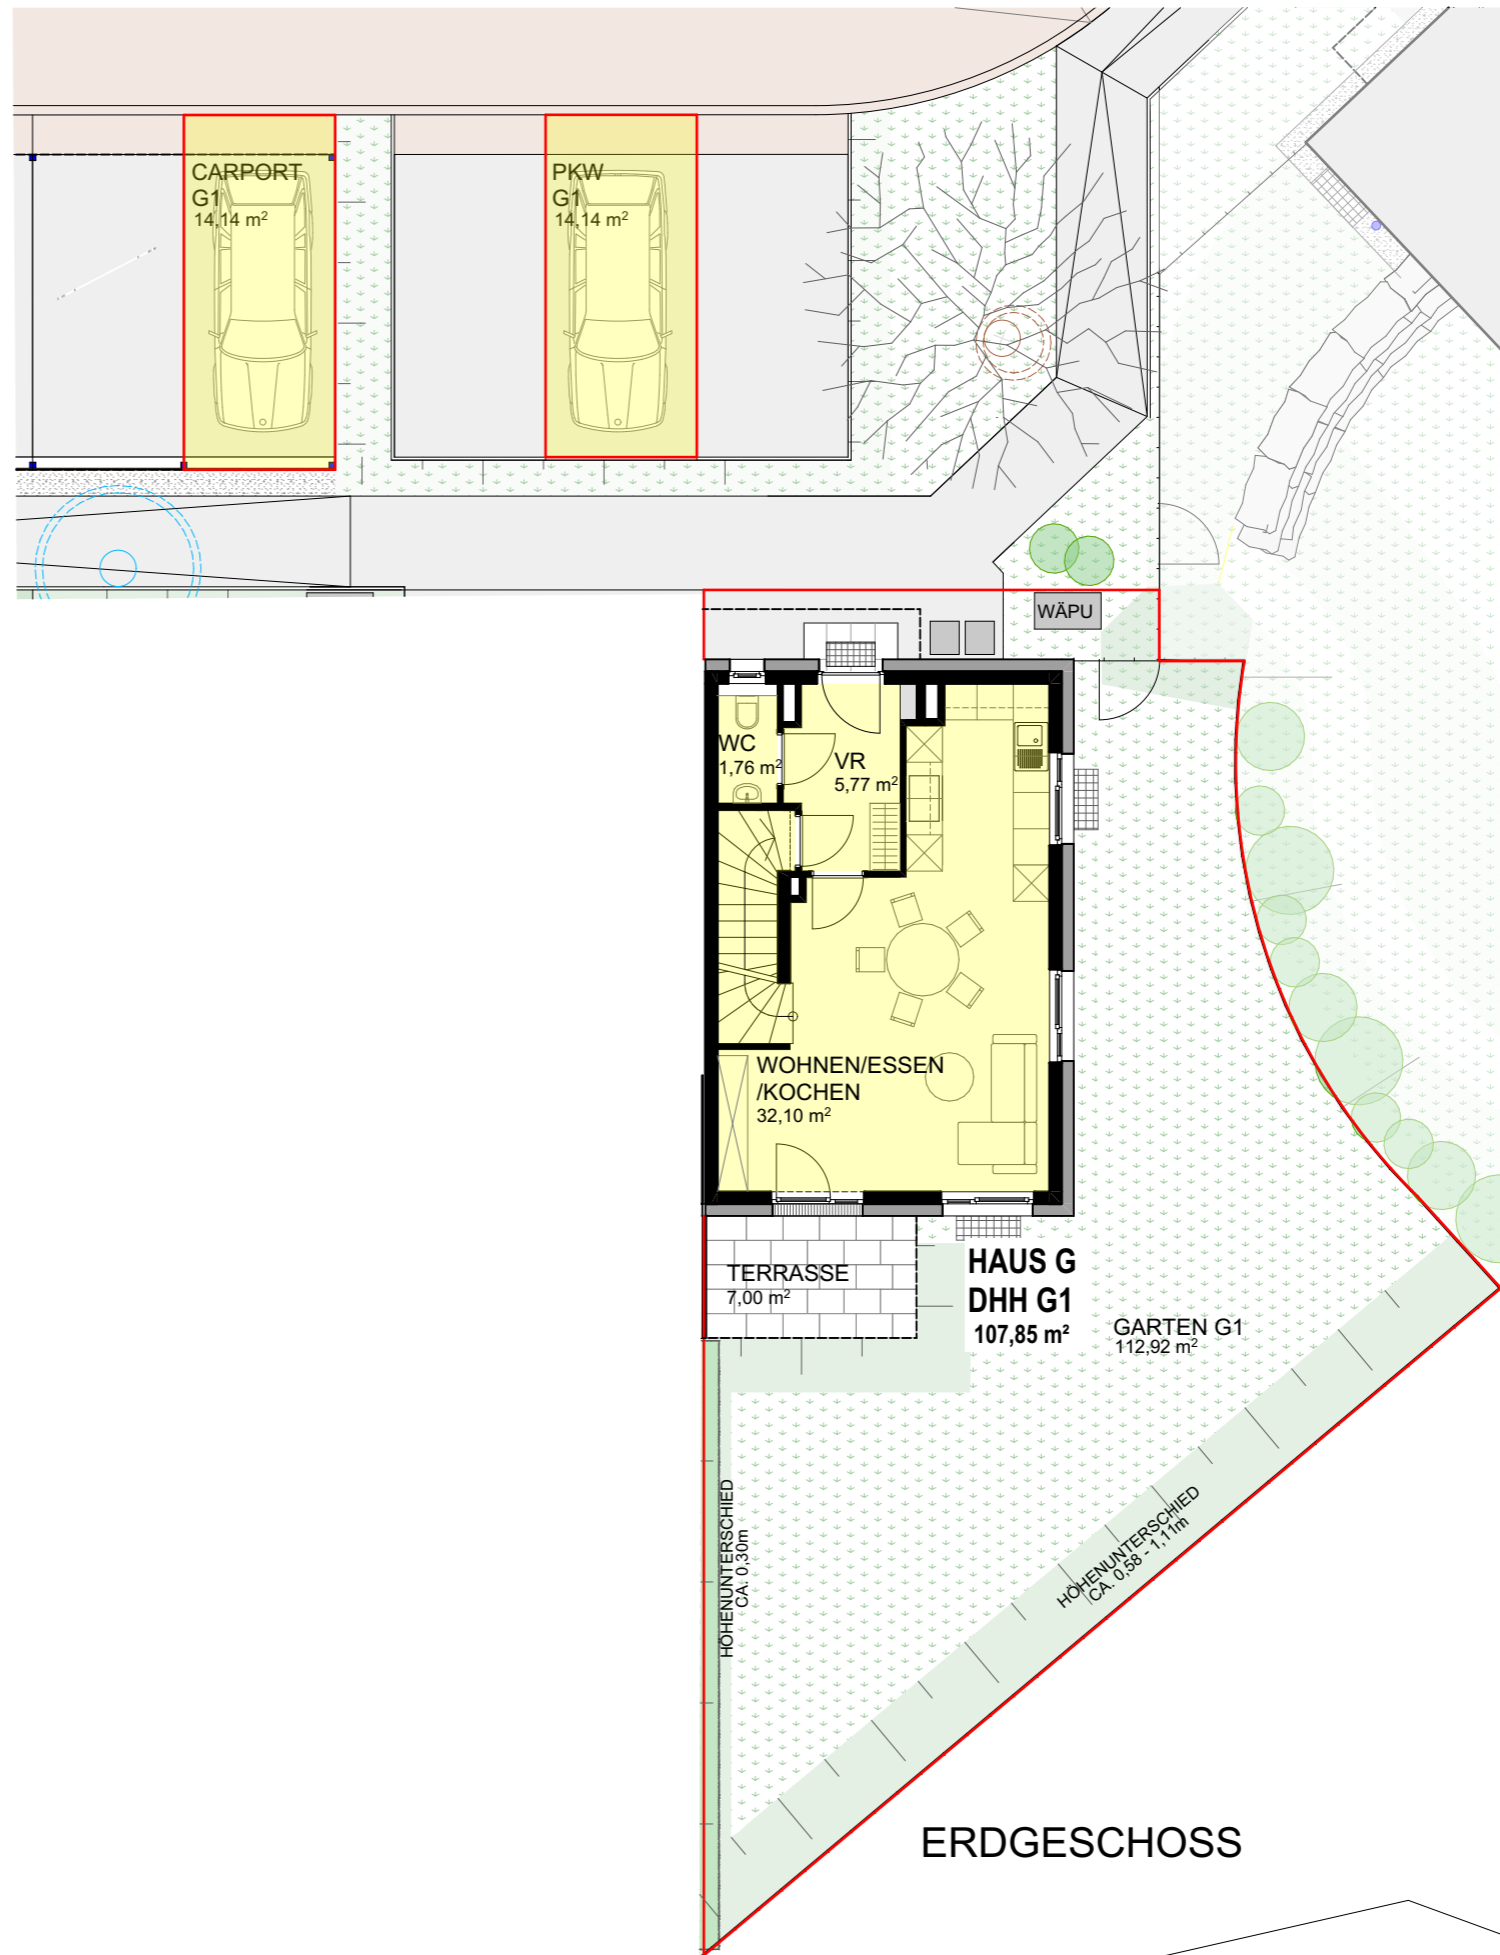




Wohnbebauung Henndorf  
 Ulmenweg  
 HAUS G - DÖPPELHAUSHÄLFTE G1

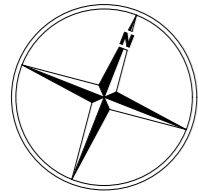


KELLERGESCHOSS

ERDGESCHOSS

Wohnbebauung Henndorf  
 Ulmenweg  
 HAUS G - DÖPPELHAUSHÄLFTE G1

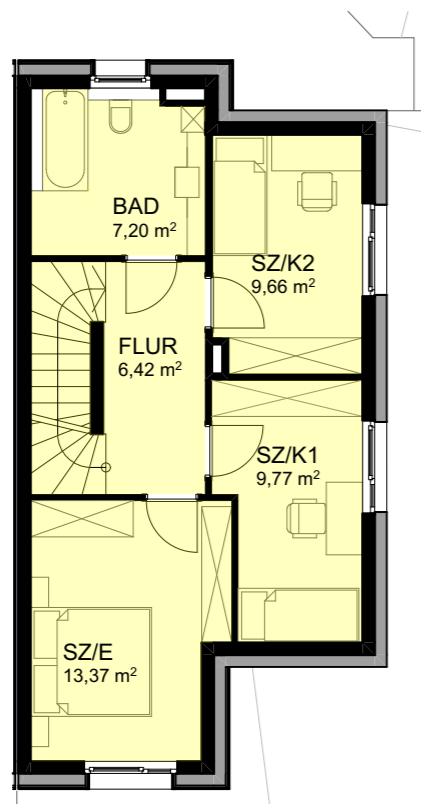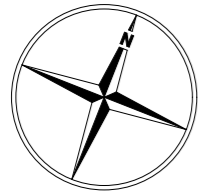

OBERGESCHOSS

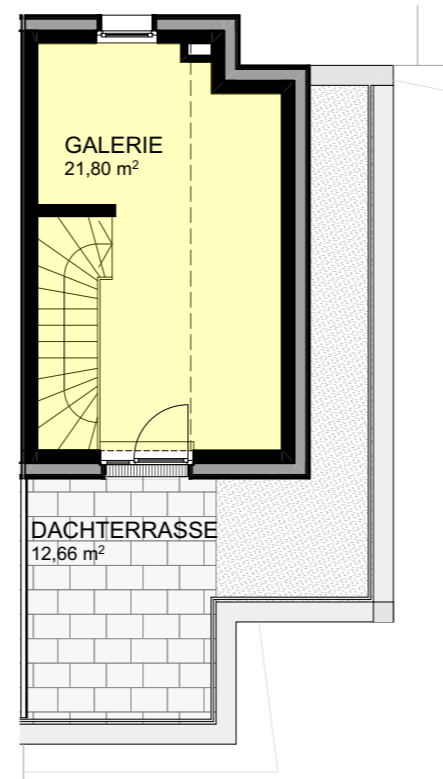

DACHGESCHOSS

Haus G	Doppelhaushälfte	G1
WOHNNUTZFLÄCHE	EG WOHNEN/ ESSEN/ KOCHEN	32,10m <sup>2</sup>
	EG VORRAUM	5,77m <sup>2</sup>
	EG WC	1,76m <sup>2</sup>
	1.OG SCHLAFZIMMER/ ELTERN	13,37m <sup>2</sup>
	1.OG SCHLAFZIMMER/ KIND 1	9,77m <sup>2</sup>
	1.OG SCHLAFZIMMER/ KIND 2	9,66m <sup>2</sup>
	1.OG BAD	7,20m <sup>2</sup>
	1.OG FLUR	6,42m <sup>2</sup>
	DG GALERIE	21,80m <sup>2</sup>
<b>WOHNNUTZFLÄCHE GESAMT</b>		<b>107,85m<sup>2</sup></b>
KELLERFLÄCHE	KG KELLER	39,91m <sup>2</sup>
AUSSENFLÄCHE	DG DACHTERRASSE	12,66m <sup>2</sup>
	EG TERRASSE	7,00m <sup>2</sup>
	EG GARTEN	112,92m <sup>2</sup>
<b>GRUNDSTÜCKSFÄCHE (HAUS MIT AUSSENFLÄCHE)</b>		<b>185,06m<sup>2</sup></b>
	EG PKW- AUSSENSTELLPLATZ	14,14m <sup>2</sup>
	EG CARPORT- STELLPLATZ	14,14m <sup>2</sup>