

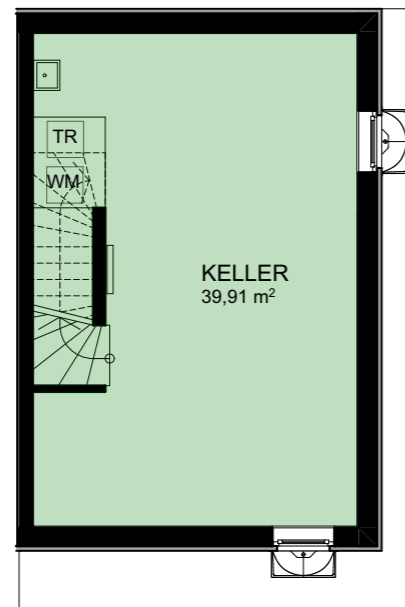


Wohnbebauung Henndorf  
 Ulmenweg  
 HAUS H - DÖPPELHAUSHÄLFTE H1


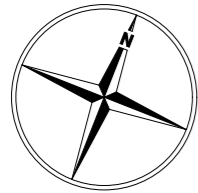


KELLERGESCHOSS

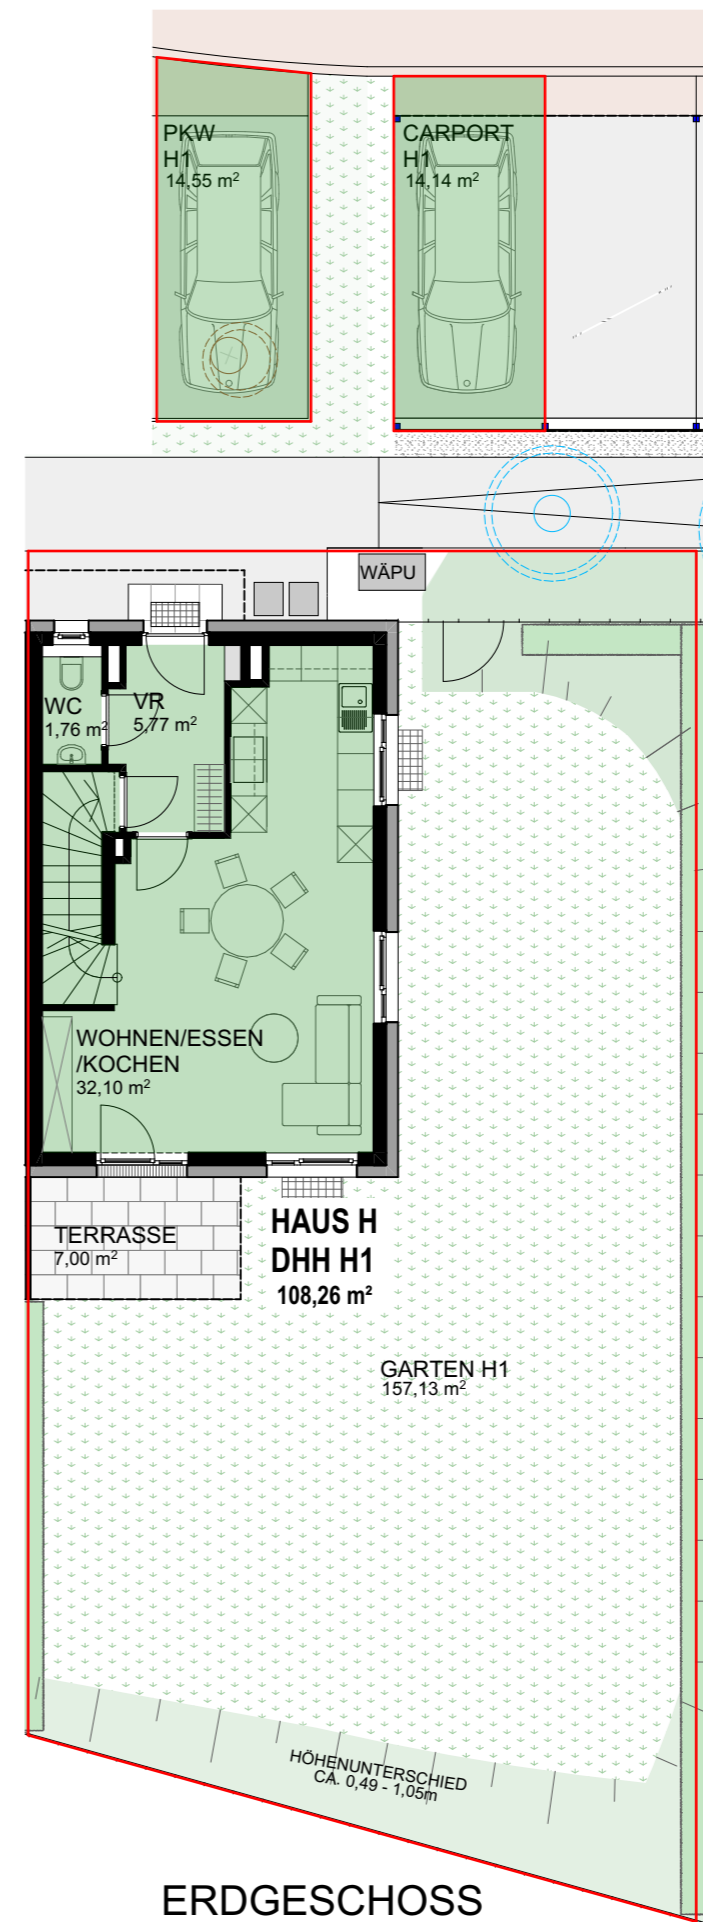


ERDGESCHOSS

Wohnbebauung Henndorf  
 Ulmenweg  
 HAUS H - DOPPELHAUSHÄLFTE H1

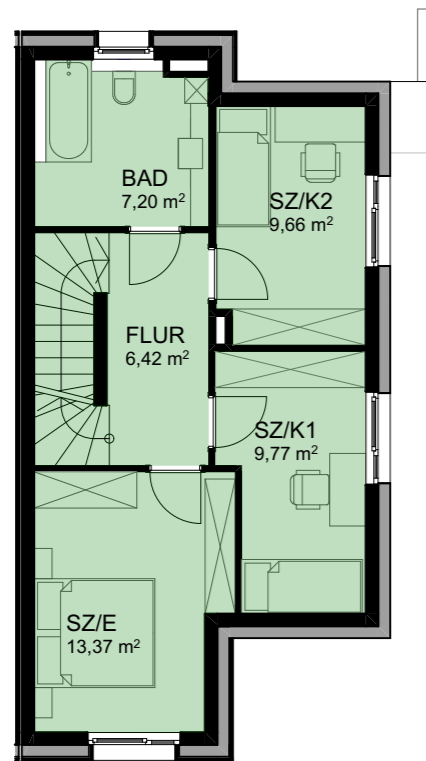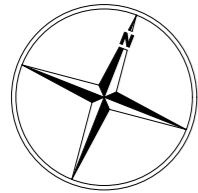

OBERGESCHOSS

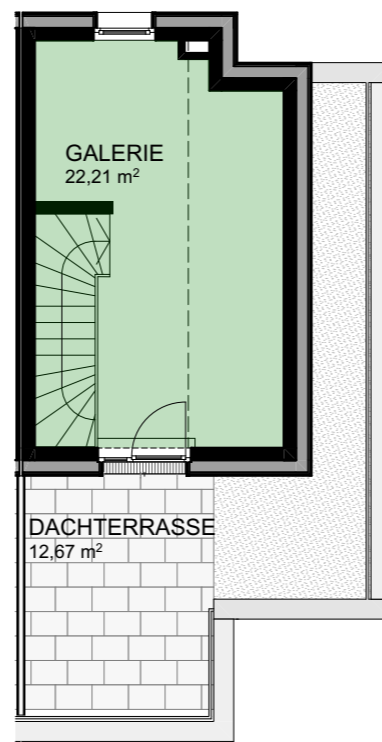

DACHGESCHOSS

Haus H	Doppelhaushälfte	H1
WOHNNUTZFLÄCHE	EG WOHNEN/ ESSEN/ KOCHEN	32,10m <sup>2</sup>
	EG VORRAUM	5,77m <sup>2</sup>
	EG WC	1,76m <sup>2</sup>
	1.OG SCHLAFZIMMER/ ELTERN	13,37m <sup>2</sup>
	1.OG SCHLAFZIMMER/ KIND 1	9,77m <sup>2</sup>
	1.OG SCHLAFZIMMER/ KIND 2	9,66m <sup>2</sup>
	1.OG BAD	7,20m <sup>2</sup>
	1.OG FLUR	6,42m <sup>2</sup>
	DG GALERIE	22,21m <sup>2</sup>
<b>WOHNNUTZFLÄCHE GESAMT</b>		<b>108,26m<sup>2</sup></b>
KELLERFLÄCHE	KG KELLER	39,91m <sup>2</sup>
AUSSENFLÄCHE	DG DACHTERRASSE	12,67m <sup>2</sup>
	EG TERRASSE	7,00m <sup>2</sup>
	EG GARTEN	157,13m <sup>2</sup>
<b>GRUNDSTÜCKSFÄCHE (HAUS MIT AUSSENFLÄCHE)</b>		<b>233,19m<sup>2</sup></b>
STELLPLÄTZE	EG PKW- AUSSENSTELLPLATZ	14,55m <sup>2</sup>
	EG CARPORT- STELLPLATZ	14,14m <sup>2</sup>